



ΕΦΗΜΕΡΙΣ ΤΗΣ ΚΥΒΕΡΝΗΣΕΩΣ

ΤΗΣ ΕΛΛΗΝΙΚΗΣ ΔΗΜΟΚΡΑΤΙΑΣ

ΤΕΥΧΟΣ ΤΕΤΑΡΤΟ **Αρ. Φύλλου 923**

24 Οκτωβρίου 1997

ΠΕΡΙΕΧΟΜΕΝΑ

ΠΟΛΕΟΔΟΜΙΑ

ΑΠΟΦΑΣΕΙΣ

ΠΟΛΕΟΔΟΜΙΑ

ΑΠΟΦΑΣΕΙΣ

Αριθ. 7608 (1)

Τροποποίηση ρυμοτομικού σχεδίου Ο.Τ. 148 Δ. Αιγίου Νομ. Αχαΐας.

Ο ΝΟΜΑΡΧΗΣ ΑΧΑΪΑΣ

Έχοντας υπόψη:

1) Το Ν.Δ. της 17.7.1923 «περί σχεδίων πόλεων και κωμών του κράτους» και ειδικότερα τα άρθρα 3 και 70.

2) Τον Α.Ν. 314/1968 (ΦΕΚ 47/Α) όπως τροποποιήθηκαν και συμπληρώθηκαν με το υπ' αριθ. 1018/71 Ν. Διατ/γμα (ΦΕΚ 220/Α) και με την παρ. 3 του άρθρου 34 του Ν. 1577/85 (ΦΕΚ 210/Α).

3) Τις διατάξεις του με αριθ. 183/1986 Π. Διατ/τος (ΦΕΚ 70/Α) και ειδικότερα το άρθρο 1 παρ. 1.

4) Τις με αριθ. 418/96 και 105/97 γνωμοδότηση Δ. Αιγίου.

5) Το με αριθ. 13/6.6.97 πρακτικό όπου η γνωμοδότηση του Σ.Χ.Ο.Π. Νομ. Αχαΐας, αποφασίζουμε:

Άρθρο 1

Εγκρίνεται η τροποποίηση του ρυμοτομικού σχεδίου και τροποποιούμε το Ο.Τ. 148 διά καταργήσεως προβλεπομένου δρόμου και απρ/λα αναγνωρίζοντας τον υφιστάμενο (πεζόδρομο) κοινόχρηστο δρόμο.

Η τροποποίηση αυτή αναλυτικά φαίνεται στο με κλίμακα 1:200 τοπογραφικό διάγραμμα που συνοδεύει την παρούσα απόφαση και είναι αναπόσπαστο τμήμα αυτής.

Άρθρο 2

Η παρούσα τροποποίηση δεν επιβαρύνει τον κρατικό προϋπολογισμό.

Άρθρο 4

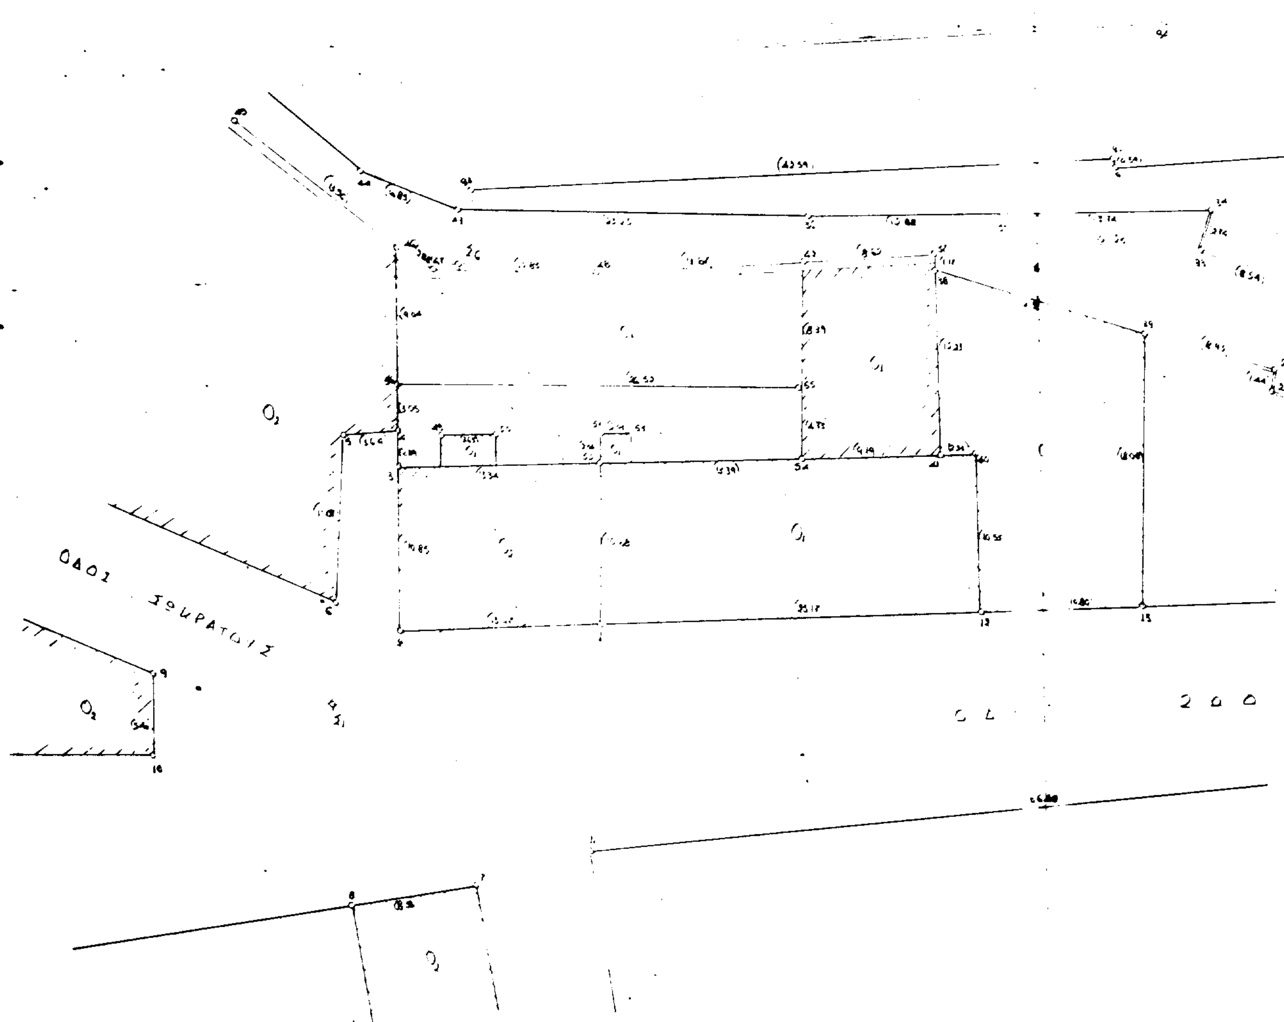
Η ισχύς της παρούσας απόφασης αρχίζει από την ημέρα δημοσίευσης στην Εφημερίδα της Κυβερνήσεως.

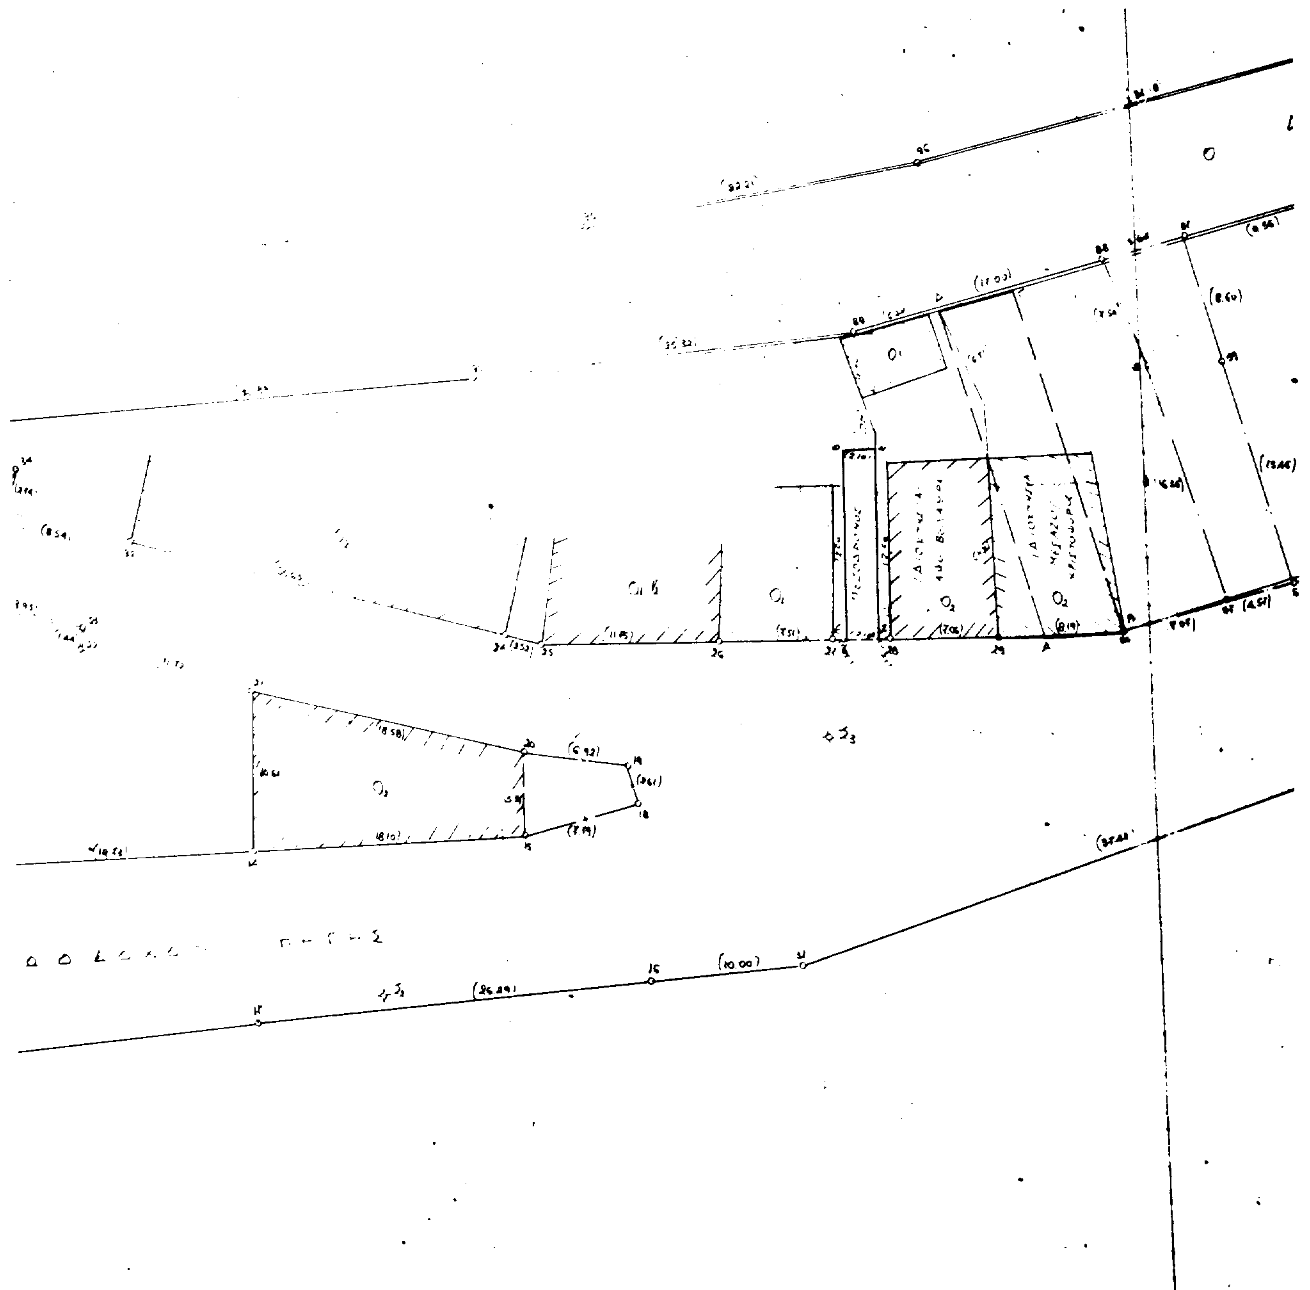
Η απόφαση αυτή να δημοσιευθεί στην Εφημερίδα της Κυβερνήσεως.

Πάτρα, 17 Σεπτεμβρίου 1997

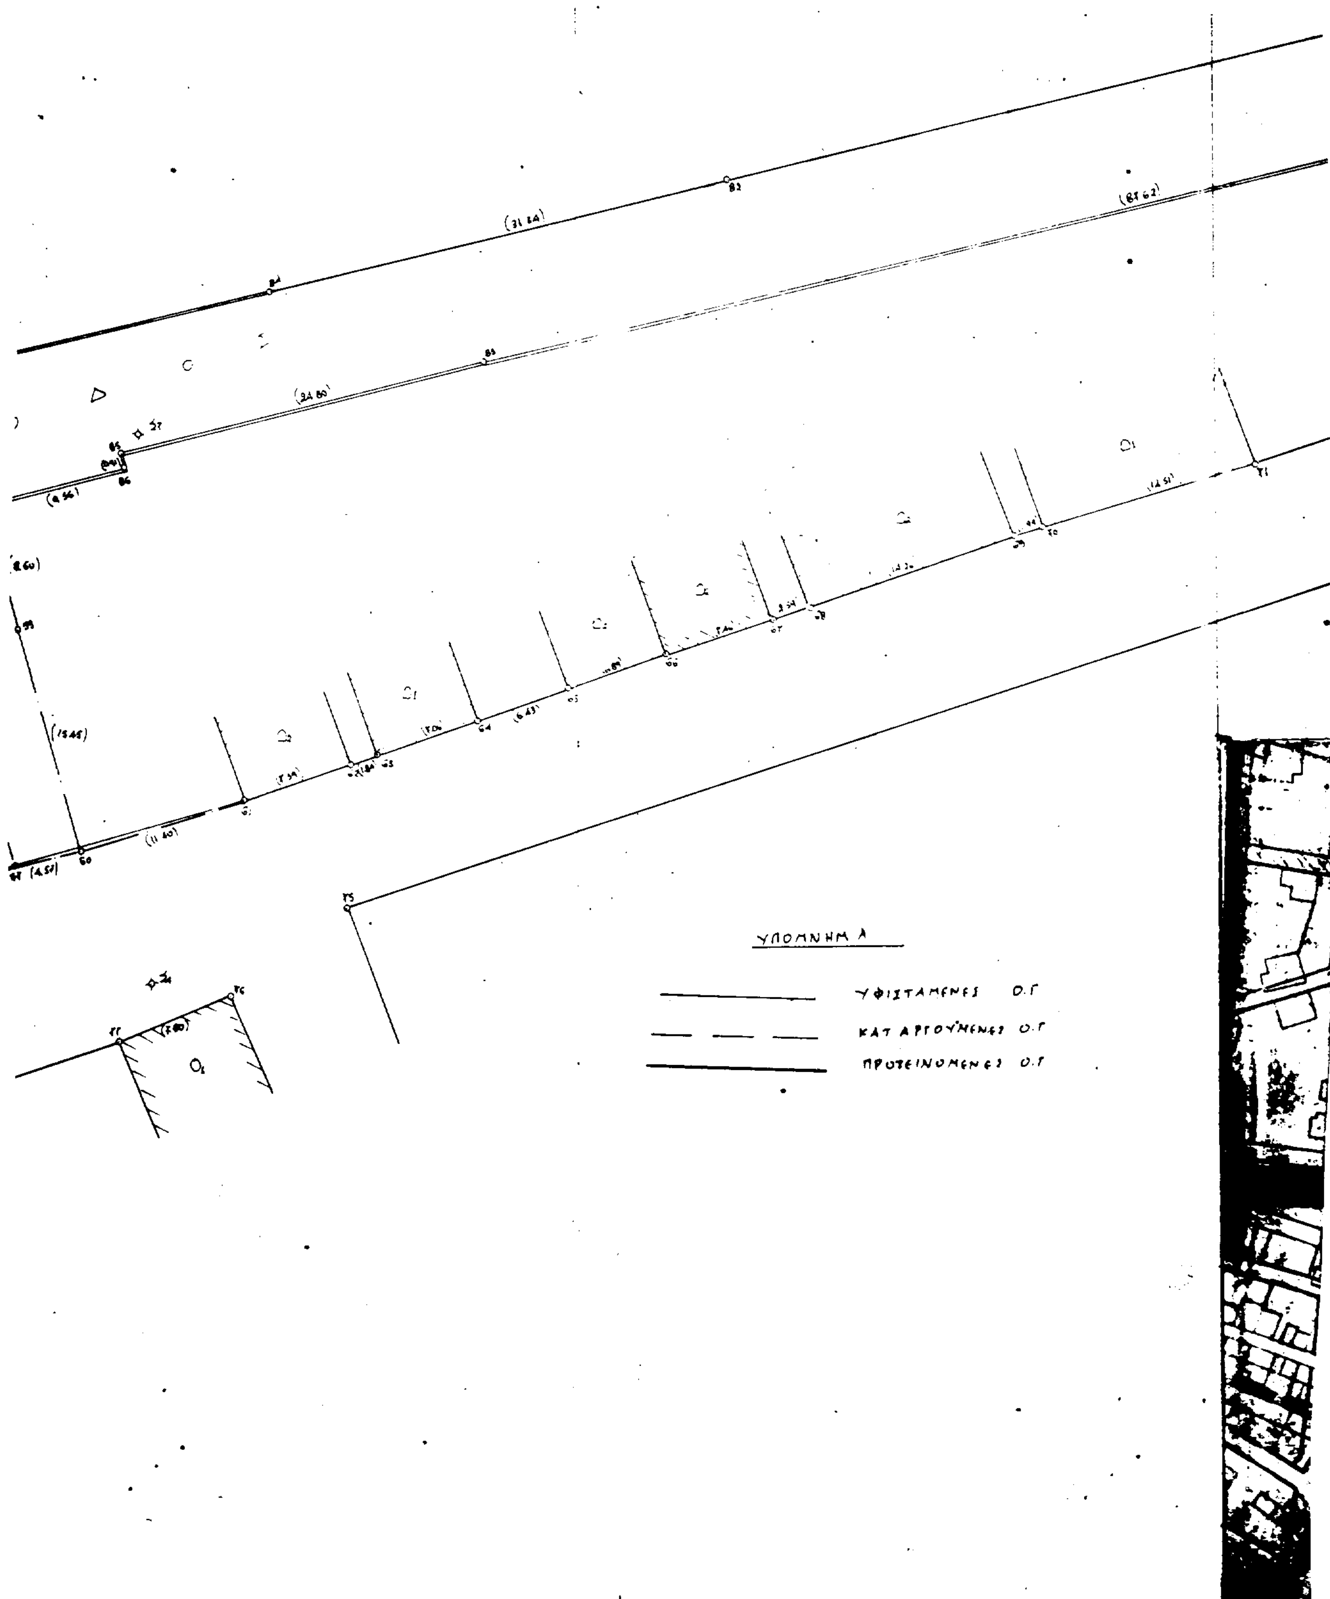
Ο Νομάρχης

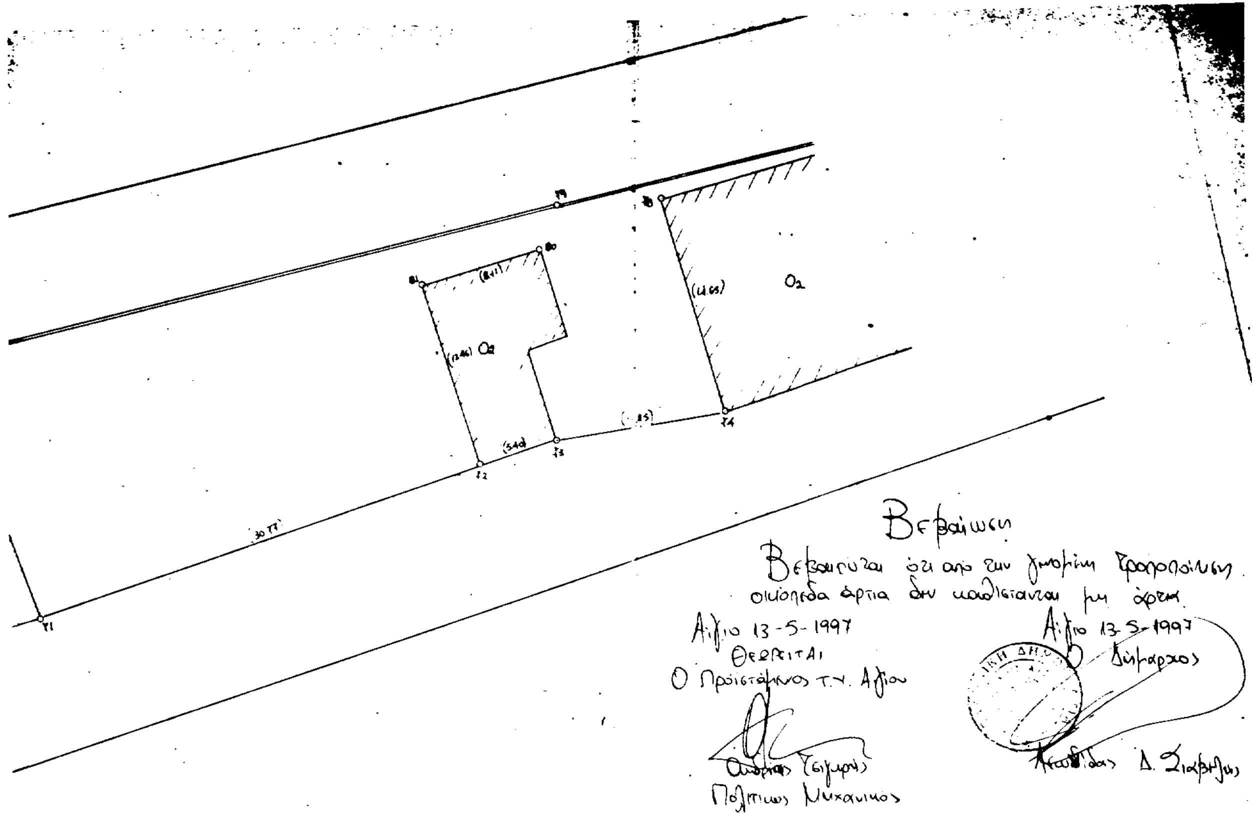
ΕΥΣΤ. ΑΘΑΝΑΣΟΠΟΥΛΟΣ ΣΕΡΕΤΗΣ


ΟΔΟΣ ΣΦΑΚΤΗΡΙΑΣ
Ο₁
Ο₂
Ο₃



(8.60)
(15.46)
(8.19)
(18.58)
(6.92)
(10.00)


ΥΠΟΜΝΗΜΑ
ΥΦΙΣΤΑΜΕΝΕΣ Ο.Γ
ΚΑΤΑΡΓΟΥΜΕΝΕΣ Ο.Γ
ΠΡΟΤΕΙΝΟΜΕΝΕΣ Ο.Γ





ΜΕΛΚΑ ΟΕ ΤΕΧΝΙΚΗ ΕΤΑΙΡΕΙΑ

ΦΙΛΙΠΠΑΚΟΠΟΥΛΟΣ	ΣΩΤΗΡΗΣ	τηλ. 22174 FAX.
ΣΠΥΡΟΠΟΥΛΟΣ	ΒΑΣΙΛΗΣ	τηλ. 23316
ΠΑΠΑΘΑΝΑΣΙΟΥ	ΒΑΣΙΛΗΣ	τηλ. 25433
ΚΑΠΑΡΟΣ	ΑΝΤΩΝΗΣ	τηλ. 29651

σύμβουλοι μηχανικοί
ΧΙΛΙΑΡΧΟΥ ΟΡΕΙΝΟΥ 9 ΑΙΓΙΟ

ΕΡΓΟΔΟΤΗΣ: ΧΡΙΣΤΟΦΟΡΟΣ ΜΕΓΑΣΟΣ

ΕΡΓΟ: ΤΡΟΠΟΠΟΙΗΣΗ ΣΧΕΔΙΟΥ ΠΟΛΕΩΣ

ΘΕΣΗ: ΟΔΟΣ Ζ. ΠΗΓΗΣ ΣΤΟ ΣΧΕΔΙΟ ΠΟΛΕΩΣ ΑΙΓΙΟΥ

ΘΕΜΑ ΣΧΕΔΙΟΥ	ΑΡΙΘ. ΣΧΕΔΙΟΥ
ΤΟΠΟΓΡΑΦΙΚΟ ΔΙΑΓΡΑΜΜΑ	1

Ο ΣΥΝΤΑΞΑΣ ΜΗΧΑΝΙΚΟΣ	ΚΛΙΜΑΚΑ
ΚΑΠΑΡΟΣ ΑΝΤΩΝΗΣ	1:200

ΧΡΟΝΟΣ ΜΕΛΕΤΗΣ: ΟΚΤΩΒΡΙΟΣ 1996

ΘΕΩΡΗΣΗ ΥΠΗΡΕΣΙΑΣ	ΥΠΟΓΡΑΦΗ - ΣΦΡΑΓΙΔΑ
7608/17-9-97 ΕΘΕΩΡΗΘΗ ΠΑΤΡΑ 17-9-97	ΑΝΤΩΝΗΣ Ε. ΚΑΠΑΡΟΣ

Αριθ. 29/28670/ΠΣΚ/1209 (2)

Τροποποίηση ρυμοτομικού σχεδίου στο Ο.Τ. 52 Κοινότητας «Ασκού» Νομού Θεσσαλονίκης.

Ο ΝΟΜΑΡΧΗΣ ΘΕΣΣΑΛΟΝΙΚΗΣ

Έχοντας υπόψη:

1) Τις διατάξεις του Ν. Δ/τος της 17.7.23 όπως μεταγενέστερα τροποποιήθηκαν και συμπληρώθηκαν και ειδικότερα τα άρθρα 3 και 70.

2) Τις διατάξεις του Α.Ν. 314/1968 (ΦΕΚ 47/Α) όπως τροποποιήθηκαν και συμπληρώθηκαν με το υπ' αριθ. 1018/71 Ν. Δ/γμα (ΦΕΚ 220/Α).

3) Τις διατάξεις του Π. Δ/τος της 2.4.85 (ΦΕΚ 225/Δ'/ 14.5.85).

4) Τις διατάξεις του Ν. 2218/94 «Ίδρυση Νομαρχιακής Αυτοδιοίκησης κλπ.» (ΦΕΚ 90/Α'), όπως τροποποιήθηκε και συμπληρώθηκε με το Ν. 2240/94 «συμπλήρωση διατάξεων για τη Νομαρχιακή Αυτοδιοίκηση και άλλες διατάξεις» (ΦΕΚ 153/Α').

5) Την Απόφαση 21/31.3.95 Νομαρχαικού Συμβουλίου Θεσσαλονίκης «Οργανισμός Εσωτερικής Υπηρεσίας της Νομαρχιακής Αυτοδιοίκησης Θεσσαλονίκης» (ΦΕΚ 392/ Β'/11.5.95).

6) Τις με αριθμό 20/94 και 13α/97 Αποφάσεις Κοινοτικού Συμβουλίου Ασκού Ν. Θεσαλονίκης.

7) Τις με αριθμό 930/10.10.95 και 673/22.7.97 πράξεις γνωμοδότηση του Συμβουλίου Χωροταξίας, Οικισμού και Περιβάλλοντος του Ν. Θεσσαλονίκης.

8) Τις διατάξεις του αρθ. 29Α του Ν. 1558/85 όπως αυτό προστέθηκε με το αρι. 27 του Ν. 2081/92 (ΦΕΚ 154) και τη διαπίστωση ότι από τις τυχόν κανονιστικού χαρακτήρου διατάξεις αυτής της απόφασης δεν προκαλείται δαπάνη σε βάρος του κρατικού προϋπολογισμού ή των οικείων Ο.Τ.Α., αποφασίζουμε:

1. Εγκρίνεται η τροποποίηση του ρυμοτομικού σχεδίου στο Ο.Τ. 52 Κοινότητας Ασκού Ν. Θεσ/νίκης με:

α) Τη διάνοιξη οδού 10,0 μ. καθέτου στην οδό Ασκού - Ανοιξιάς, εις βαρος του Ο.Τ. 52 και το διαχωρισμό του σε δύο Ο.Τ. και το 52α και

β) Του καθορισμού ζώνης πρασίνου πλάτους 2,0 μ. κατά μήκος της όχθης του ρέμματος, όπως και πεζοδρόμου πλάτους 4,0 μ. σε βάρος του Ο.Τ., όπως αυτά φαίνονται στο πρωτότυπο διάγραμμα κλιμ. 1:500, που θεωρήθηκε από τον Διευθυντή της Δ/νσης Πολεοδομίας Ν. Α. Θεσ/νίκης και συνοδεύει την απόφαση αυτή.

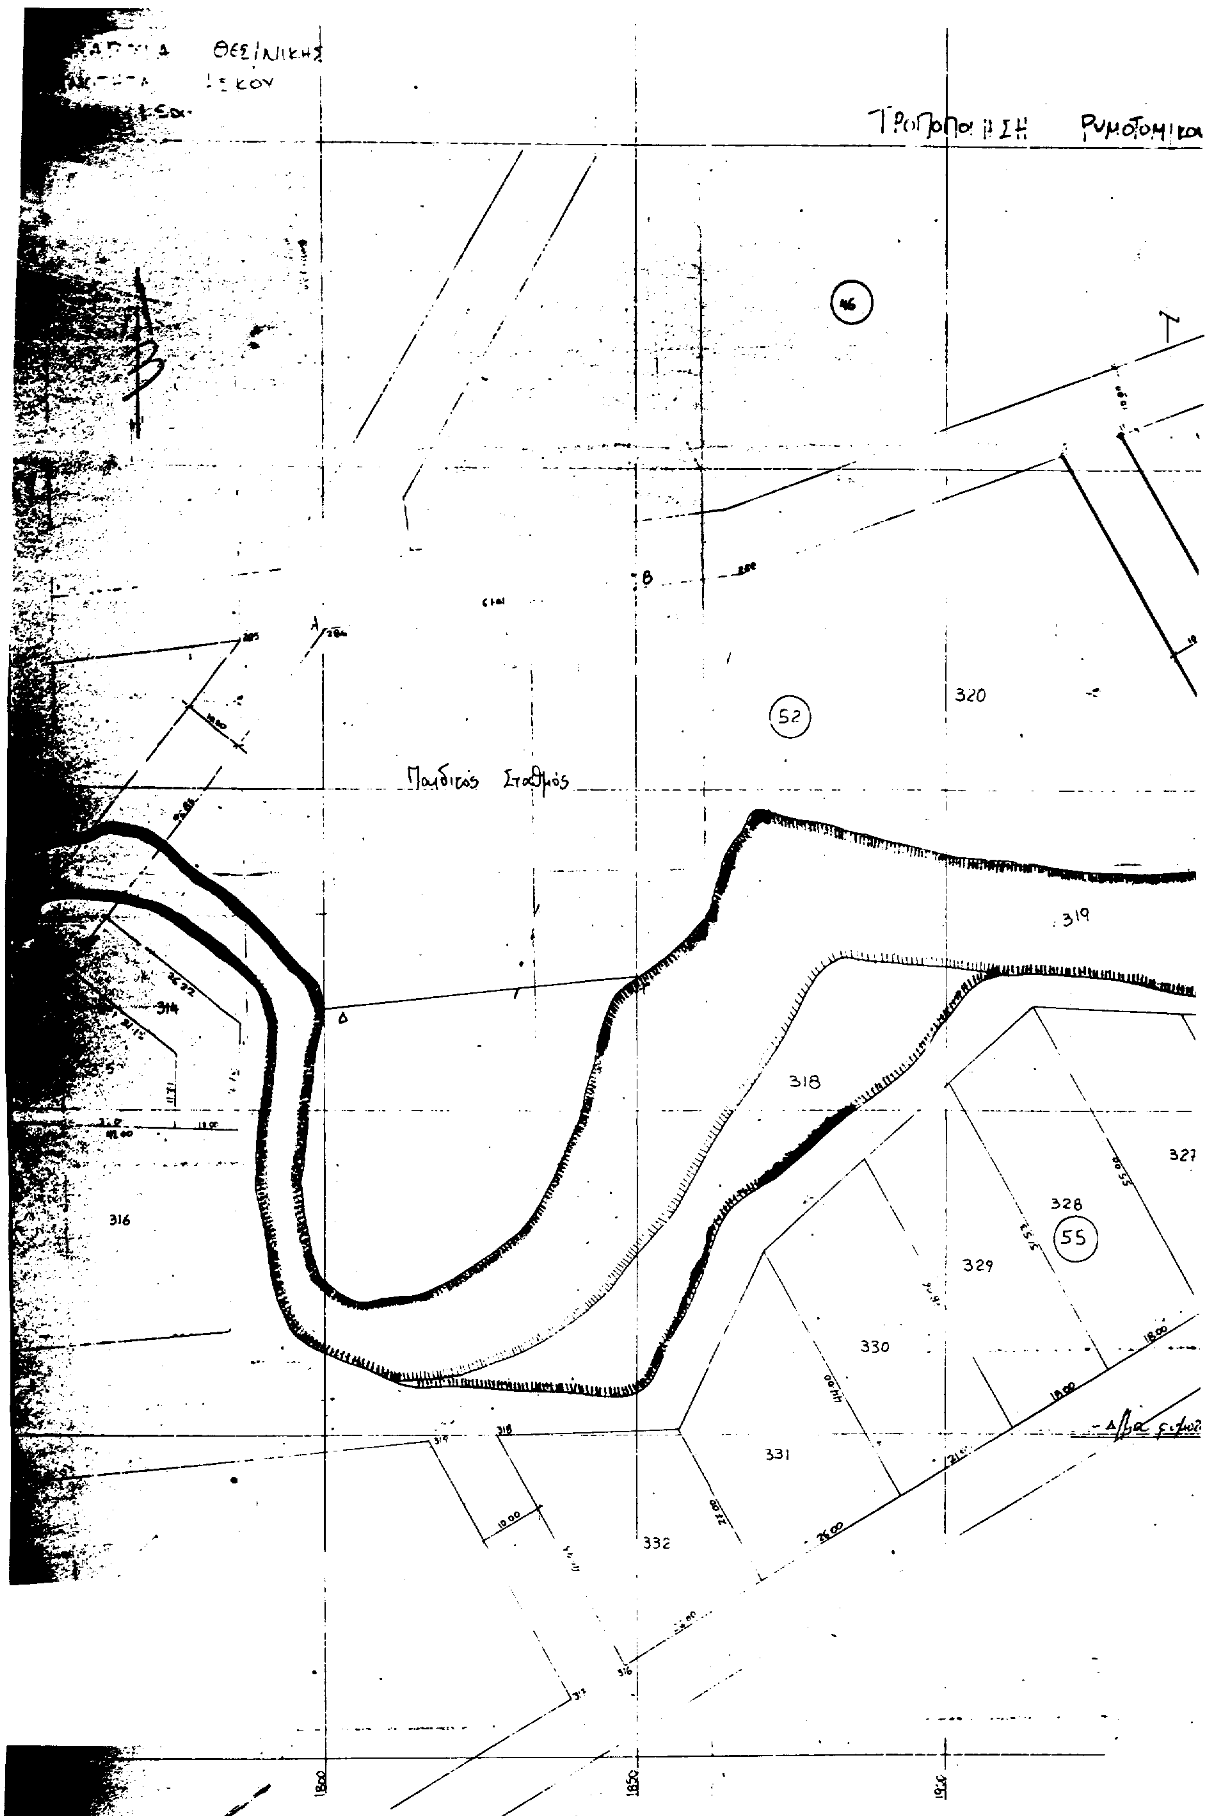
2. Η απόφαση αυτή μαζί με το διάγραμμα που τη συνοδεύει να δημοσιευθεί στην Εφημερίδα της Κυβερνήσεως.

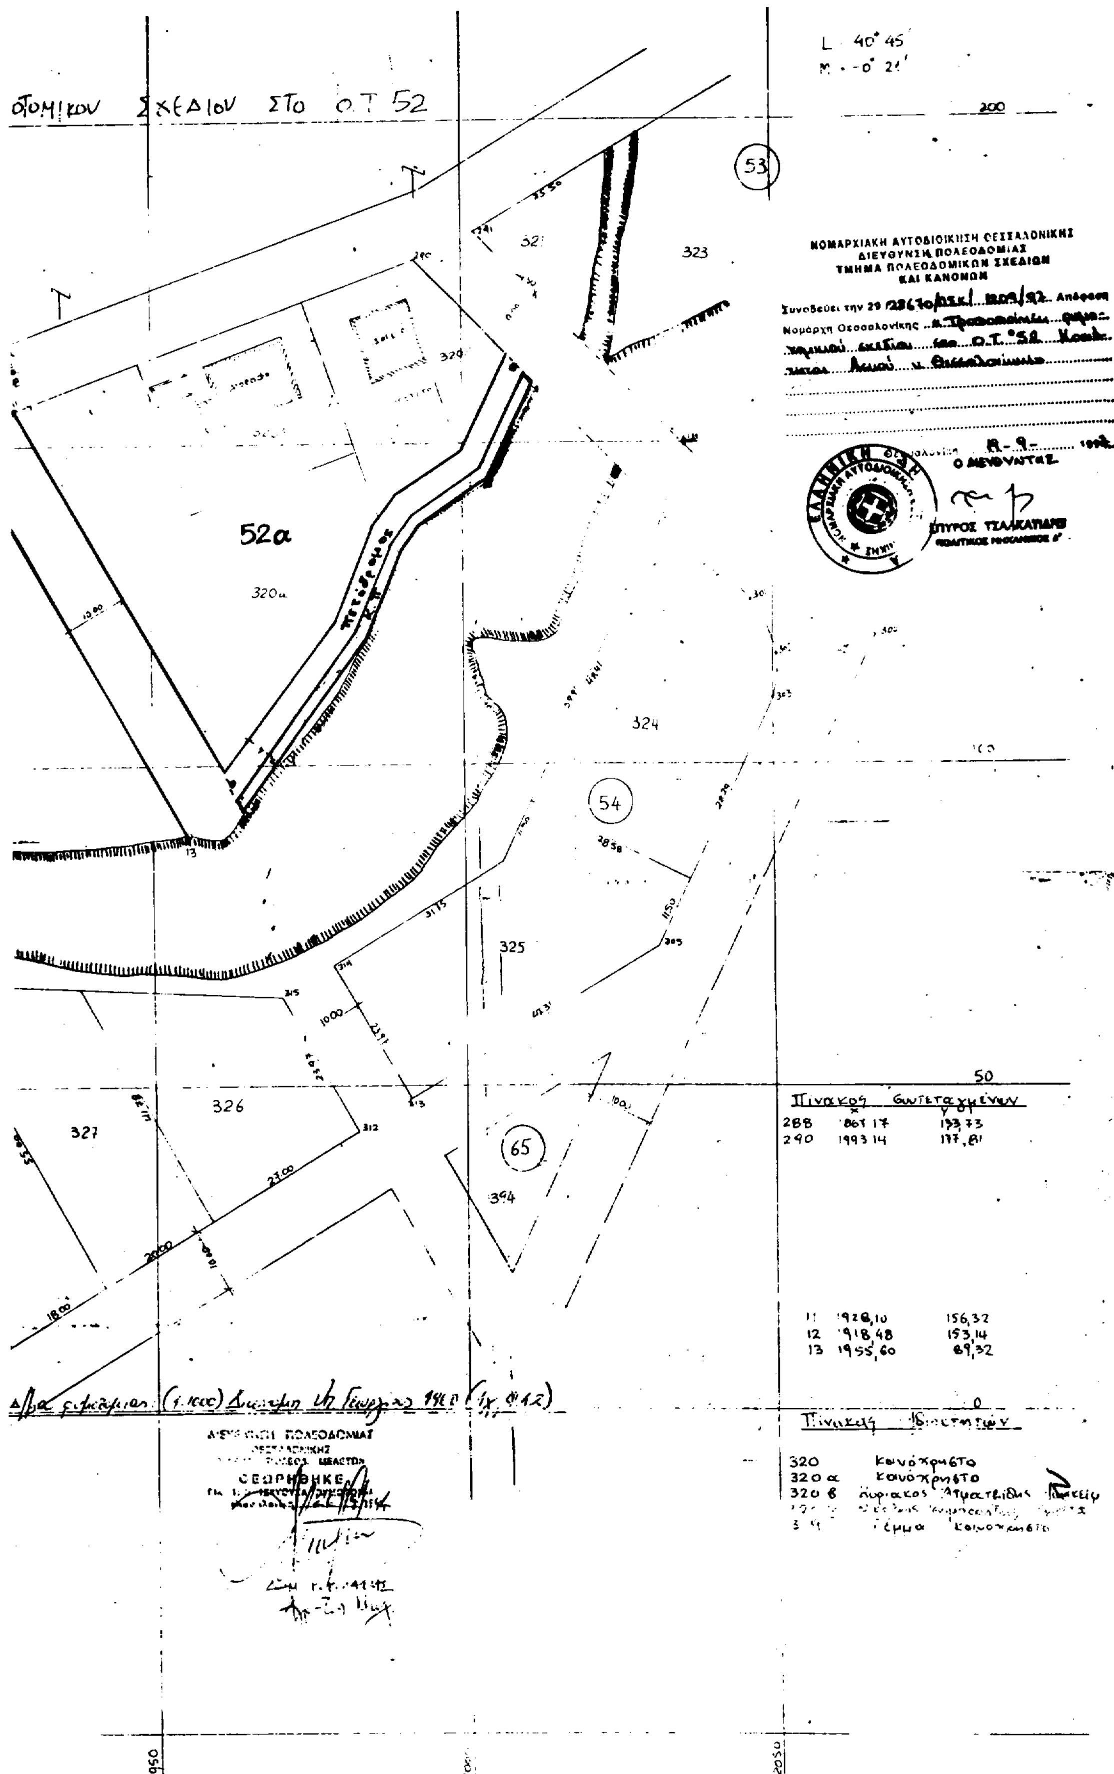
Η ισχύς της απόφασης αυτής αρχίζει από τη δημοσιευσή της στην Εφημερίδα της Κυβερνήσεως.

Θεσσαλονίκη, 19 Σεπτεμβρίου 1997

Ο Νομάρχης

ΚΩΣΤΑΣ ΠΑΠΑΔΟΠΟΥΛΟΣ


Τροποποίηση Ρυμοτομικού
Παιδικός Σταθμός
320
319
318
316
328
329
330
331
332
327
1800
1850
1900


στομικού Σχεδίου στο Ο.Τ. 52
52α
320α
53
54
65
321
323
324
325
326
327
394
ΝΟΜΑΡΧΙΑΚΗ ΑΥΤΟΔΙΟΙΚΗΣΗ ΘΕΣΣΑΛΟΝΙΚΗΣ
ΔΙΕΥΘΥΝΣΗ ΠΟΛΕΟΔΟΜΙΑΣ
ΤΜΗΜΑ ΠΟΛΕΟΔΟΜΙΚΩΝ ΣΧΕΔΙΩΝ
ΚΑΙ ΚΑΝΟΝΩΝ
Συνοδεύει την 29
Απόφαση
Νομάρχη Θεσσαλονίκης
Ο.Τ. 52
Ο ΔΙΕΥΘΥΝΤΗΣ
ΣΠΥΡΟΣ ΤΣΑΛΚΑΤΙΔΗΣ
Πίνακας Συντεταγμένων
288 1861,17 133,73
290 1993,14 177,81
11 1928,10 156,32
12 1918,48 153,14
13 1955,60 89,32
Πίνακας Ιδιοκτησιών
320 Κοινόχρηστο
320α Κοινόχρηστο
320β
1950
2050